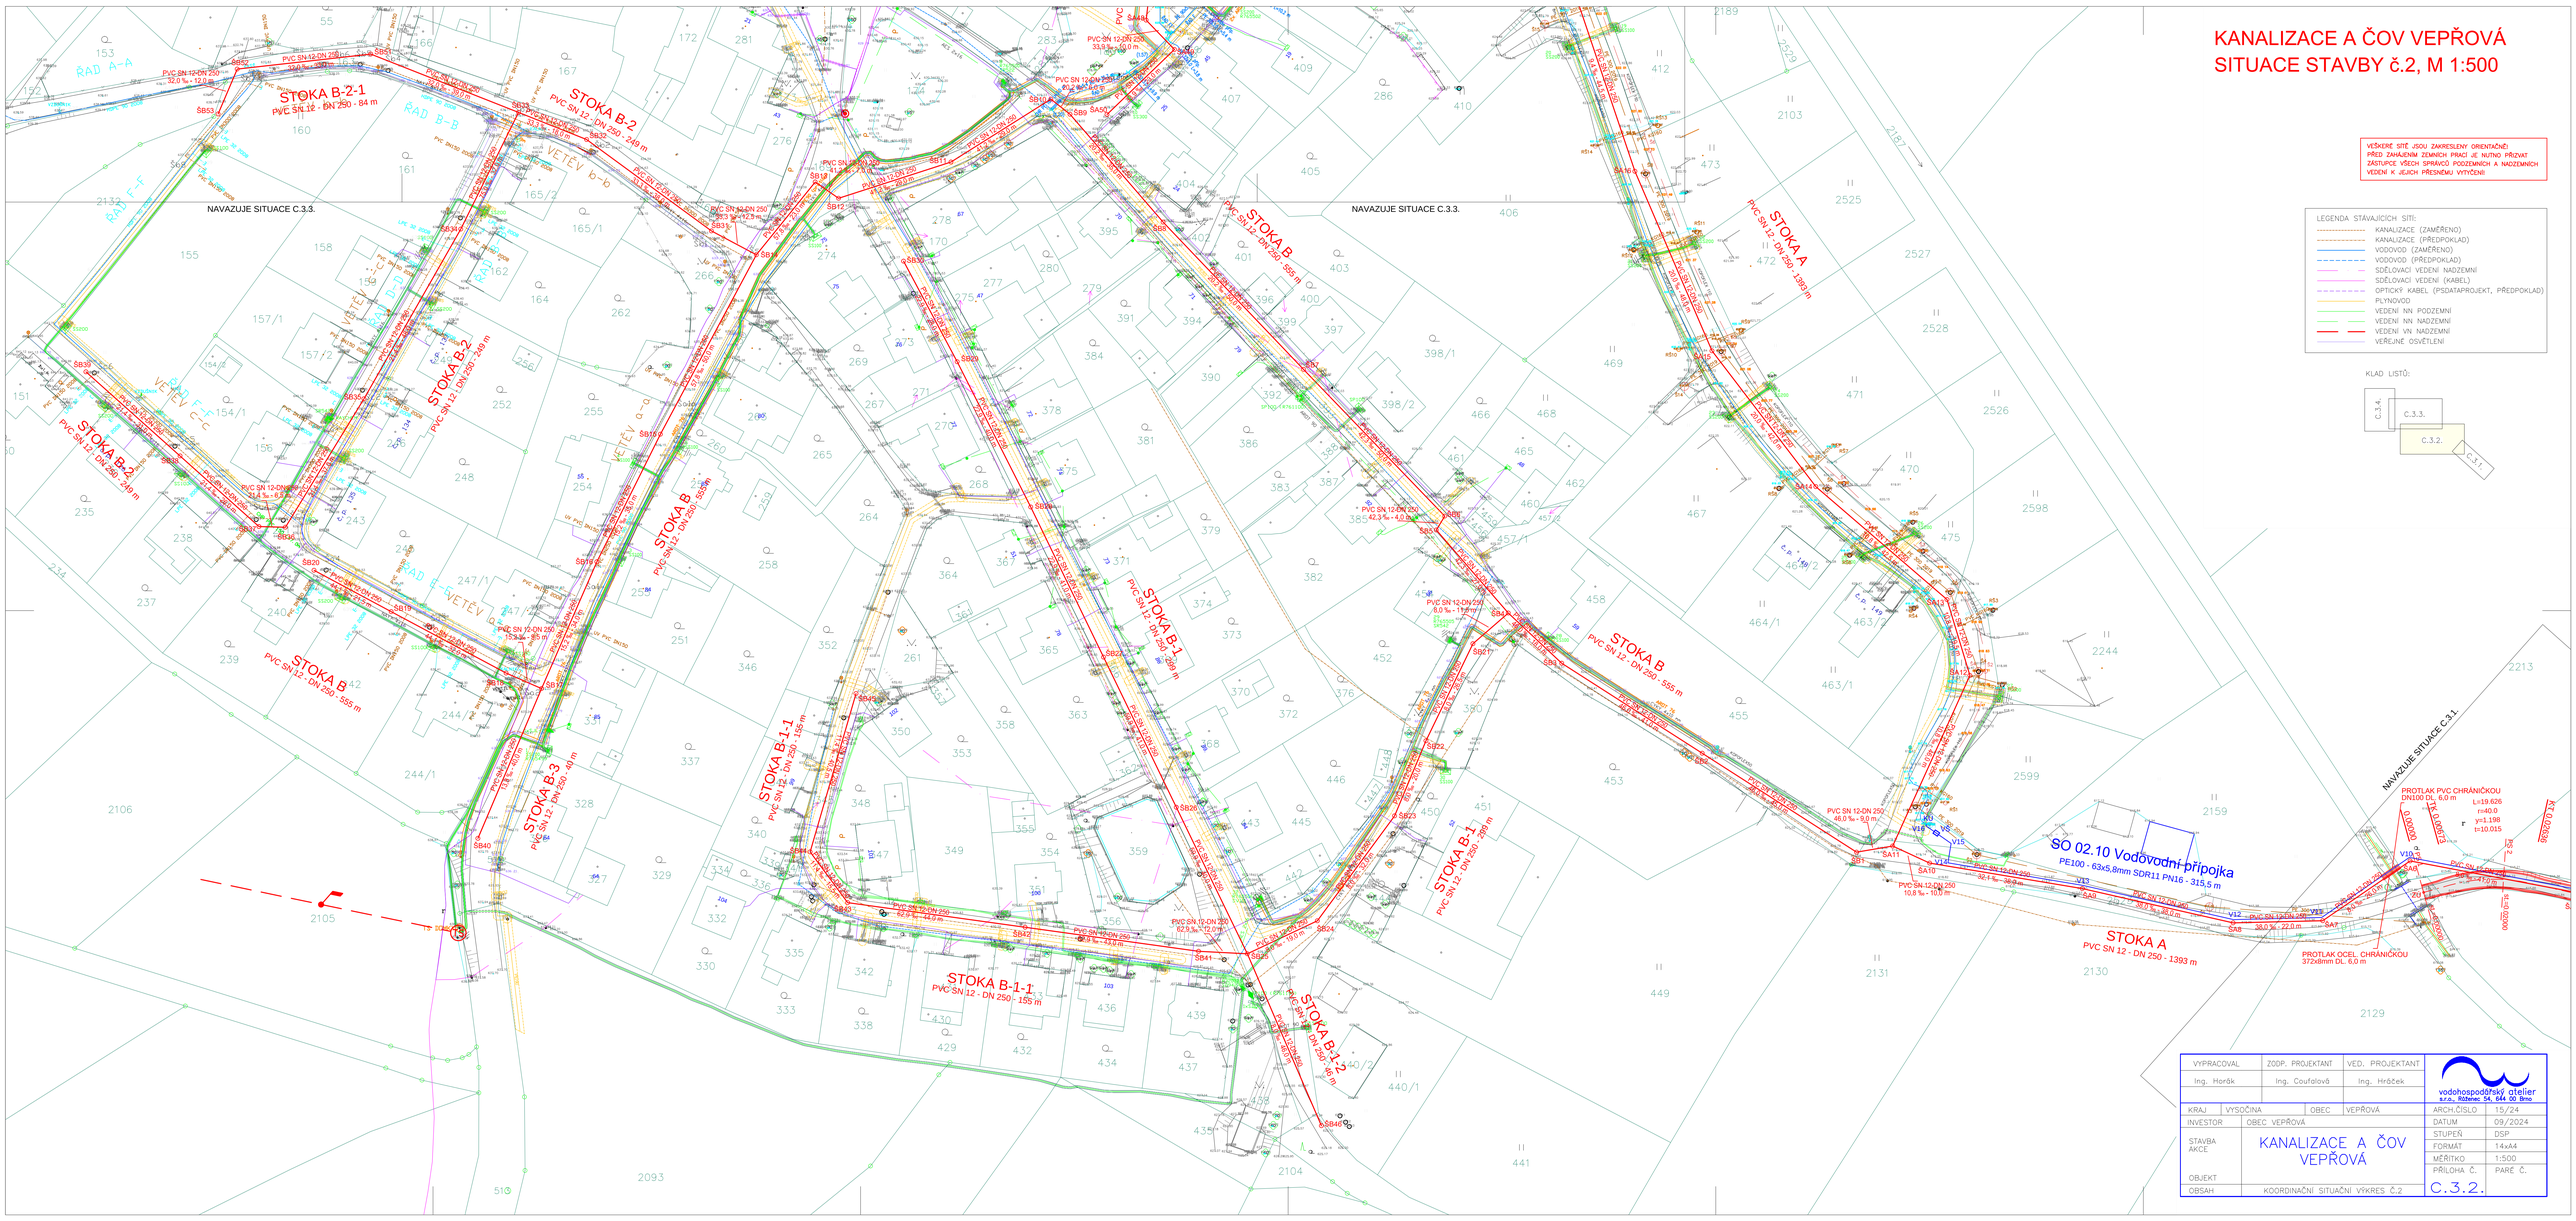
KANALIZACE A ČOV VEPŘOVÁ
SITUACE STAVBY č.2, M 1:500
VEŠKERÉ SÍTĚ JSOU ZAKRESLENY ORIENTAČNĚ!
PŘED ZAHÁJENÍM ZEMNÍCH PRAC JE NUTNO PŘIZVAT ZÁSTUPCE VŠECH SPRÁVCŮ PODZEMNÍCH A NADZEMNÍCH VEDENÍ K JEJICH PŘESNÉMU VYTYČENÍ
LEGENDA STÁVAJÍCÍCH SÍTÍ:
KANALIZACE (ZAMĚŘENO)
KANALIZACE (PŘEDPOKLAD)
VODOVOD (ZAMĚŘENO)
VODOVOD (PŘEDPOKLAD)
SDĚLOVACÍ VEDENÍ NADZEMNÍ
SDĚLOVACÍ VEDENÍ (KABEL)
OPTICKÝ KABEL (PSDATAPROJEKT, PŘEDPOKLAD)
PLYNOVOD
VEDENÍ NN PODZEMNÍ
VEDENÍ NN NADZEMNÍ
VEDENÍ VN NADZEMNÍ
VEŘEJNÉ OSVĚTLENÍ
KLAD LISTŮ:
C.3.4.
C.3.3.
C.3.2.
C.3.1.
NAVAZUJE SITUACE C.3.3.
NAVAZUJE SITUACE C.3.3.
NAVAZUJE SITUACE C.3.1.
STOKA B-2-1
PVC SN 12 - DN 250 - 84 m
STOKA B-2
PVC SN 12 - DN 250 - 249 m
STOKA B
PVC SN 12 - DN 250 - 555 m
STOKA B-1
PVC SN 12 - DN 250 - 269 m
STOKA B-1-1
PVC SN 12 - DN 250 - 155 m
STOKA B-1-2
PVC SN 12 - DN 250 - 40 m
STOKA B-3
PVC SN 12 - DN 250 - 40 m
STOKA A
PVC SN 12 - DN 250 - 1393 m
SO 02.10 Vodovodní přípojka
PE100 - 63x5,8mm SDR11 PN16 - 315,5 m
PROTLAK PVC CHRÁNIČKOU DN100 DL. 6,0 m
PROTLAK OCEL. CHRÁNIČKOU 377x9mm DL. 6,0 m
VYPRACOVAL
Ing., Horák
ZODP. PROJEKTANT
Ing., Coufalová
VED. PROJEKTANT
Ing., Hrůček
vodohospodářský atelier
KRAJ
VYSOČINA
OBEC
VEPŘOVÁ
INVESTOR
OBEC VEPŘOVÁ
STAVBA
AKCE
OBJEKT
KANALIZACE A ČOV VEPŘOVÁ
OBSAH
KOORDINAČNÍ SITUAČNÍ VÝKRES Č.2
ARCH.ČÍSLO
15/24
DATUM
09/2024
STUPEŇ
DSP
FORMÁT
14xA4
MĚŘÍTKO
1:500
PŘÍLOHA Č.
C.3.2.
PARE Č.