


PLOCHY S ROZDÍLNÝM ZPŮSOBEM VYUŽITÍ	
Grafické zobrazení plochy	možná příměsí v zosazení plochy s rozdílným způsobem využití znané podobností členění
stabilita	změna
rezerva	
	Plochy bydlení v rodinných domech (BR)
	Plochy rekreace rodinné (RR)
	Plochy občanského vybavení (O)
a	veřejná správa a administrativní
c	obchodní prodej, ubytování a stravování
d	kulturní a společenské zařízení
k	školní a sportovní
n	pozemky pro vzdělávání a výchovu
v	veřejné služby
	Plochy veřejných prostranství (VP)
	Plochy smíšené obytné (SO)
	Plochy dopravní infrastruktury silniční (DS)
k	stavby a zařízení pozemních komunikací
p	stavby a zařízení pro dopravu v křídle
	Plochy technické infrastruktury (TI)
v	zásobování vodou
e	zásobování elektrickou energií
č	čističny a odvádění odpadních vod
	Plochy výroby zemědělské (VZ)
	Plochy výroby drobné (VD)
	Plochy vodní a vodohospodářské (VH)
	Plochy zemědělské - orná půda (ZO)
	Plochy zemědělské - trvalé travní porosty (ZL)
	Plochy zemědělské - zahrady a sady (ZZ)
	Plochy lesní (L)
	Plochy přírodní (P)
I	na pozemcích PUPFL
O	na pozemcích ostatní plocha
V	na pozemcích vodní plocha
Z	na pozemcích ZPF
	Plochy smíšené nezast. území přírodní (SP)
I	na pozemcích PUPFL
V	na pozemcích vodní plocha
Z	na pozemcích ZPF
	Plochy smíšené nezast. úz. v zóně CHKO (SZ)
I	na pozemcích PUPFL
O	na pozemcích ostatní plocha
V	na pozemcích vodní plocha
Z	na pozemcích ZPF
DOPRAVNÍ ZAŘÍZENÍ	
	Silnice II. třídy
	Silnice III. třídy
	Místní komunikace
	Účelové komunikace
	Pěší komunikace
	Autobusová zastávka
HRANICE A OCHRANNÁ PÁSMO	
	Hranice řešeného území
	Hranice zastavěného území (1.9.2007)
	Hranice zastavitelné plochy
	Hranice ostatních ploch se změnou v území
	Ochr. pásmo vyplývající z právních předpisů a správních rozhodnutí
	Ochr. pásmo nevyplývající z právních předpisů a správních rozhodnutí (dané řešením ÚP)
	Ochranné pásmo vodního zdroje II. stupně
	Hranice CHKO Žďárské vrchy
	Ochr.pásmo zvláště chráněného území
	Hranice přírodní památky
	Obrys prognózních zdrojů nerostných surovin
	Poddolované území
	Hornické dílo - mělká šachtice

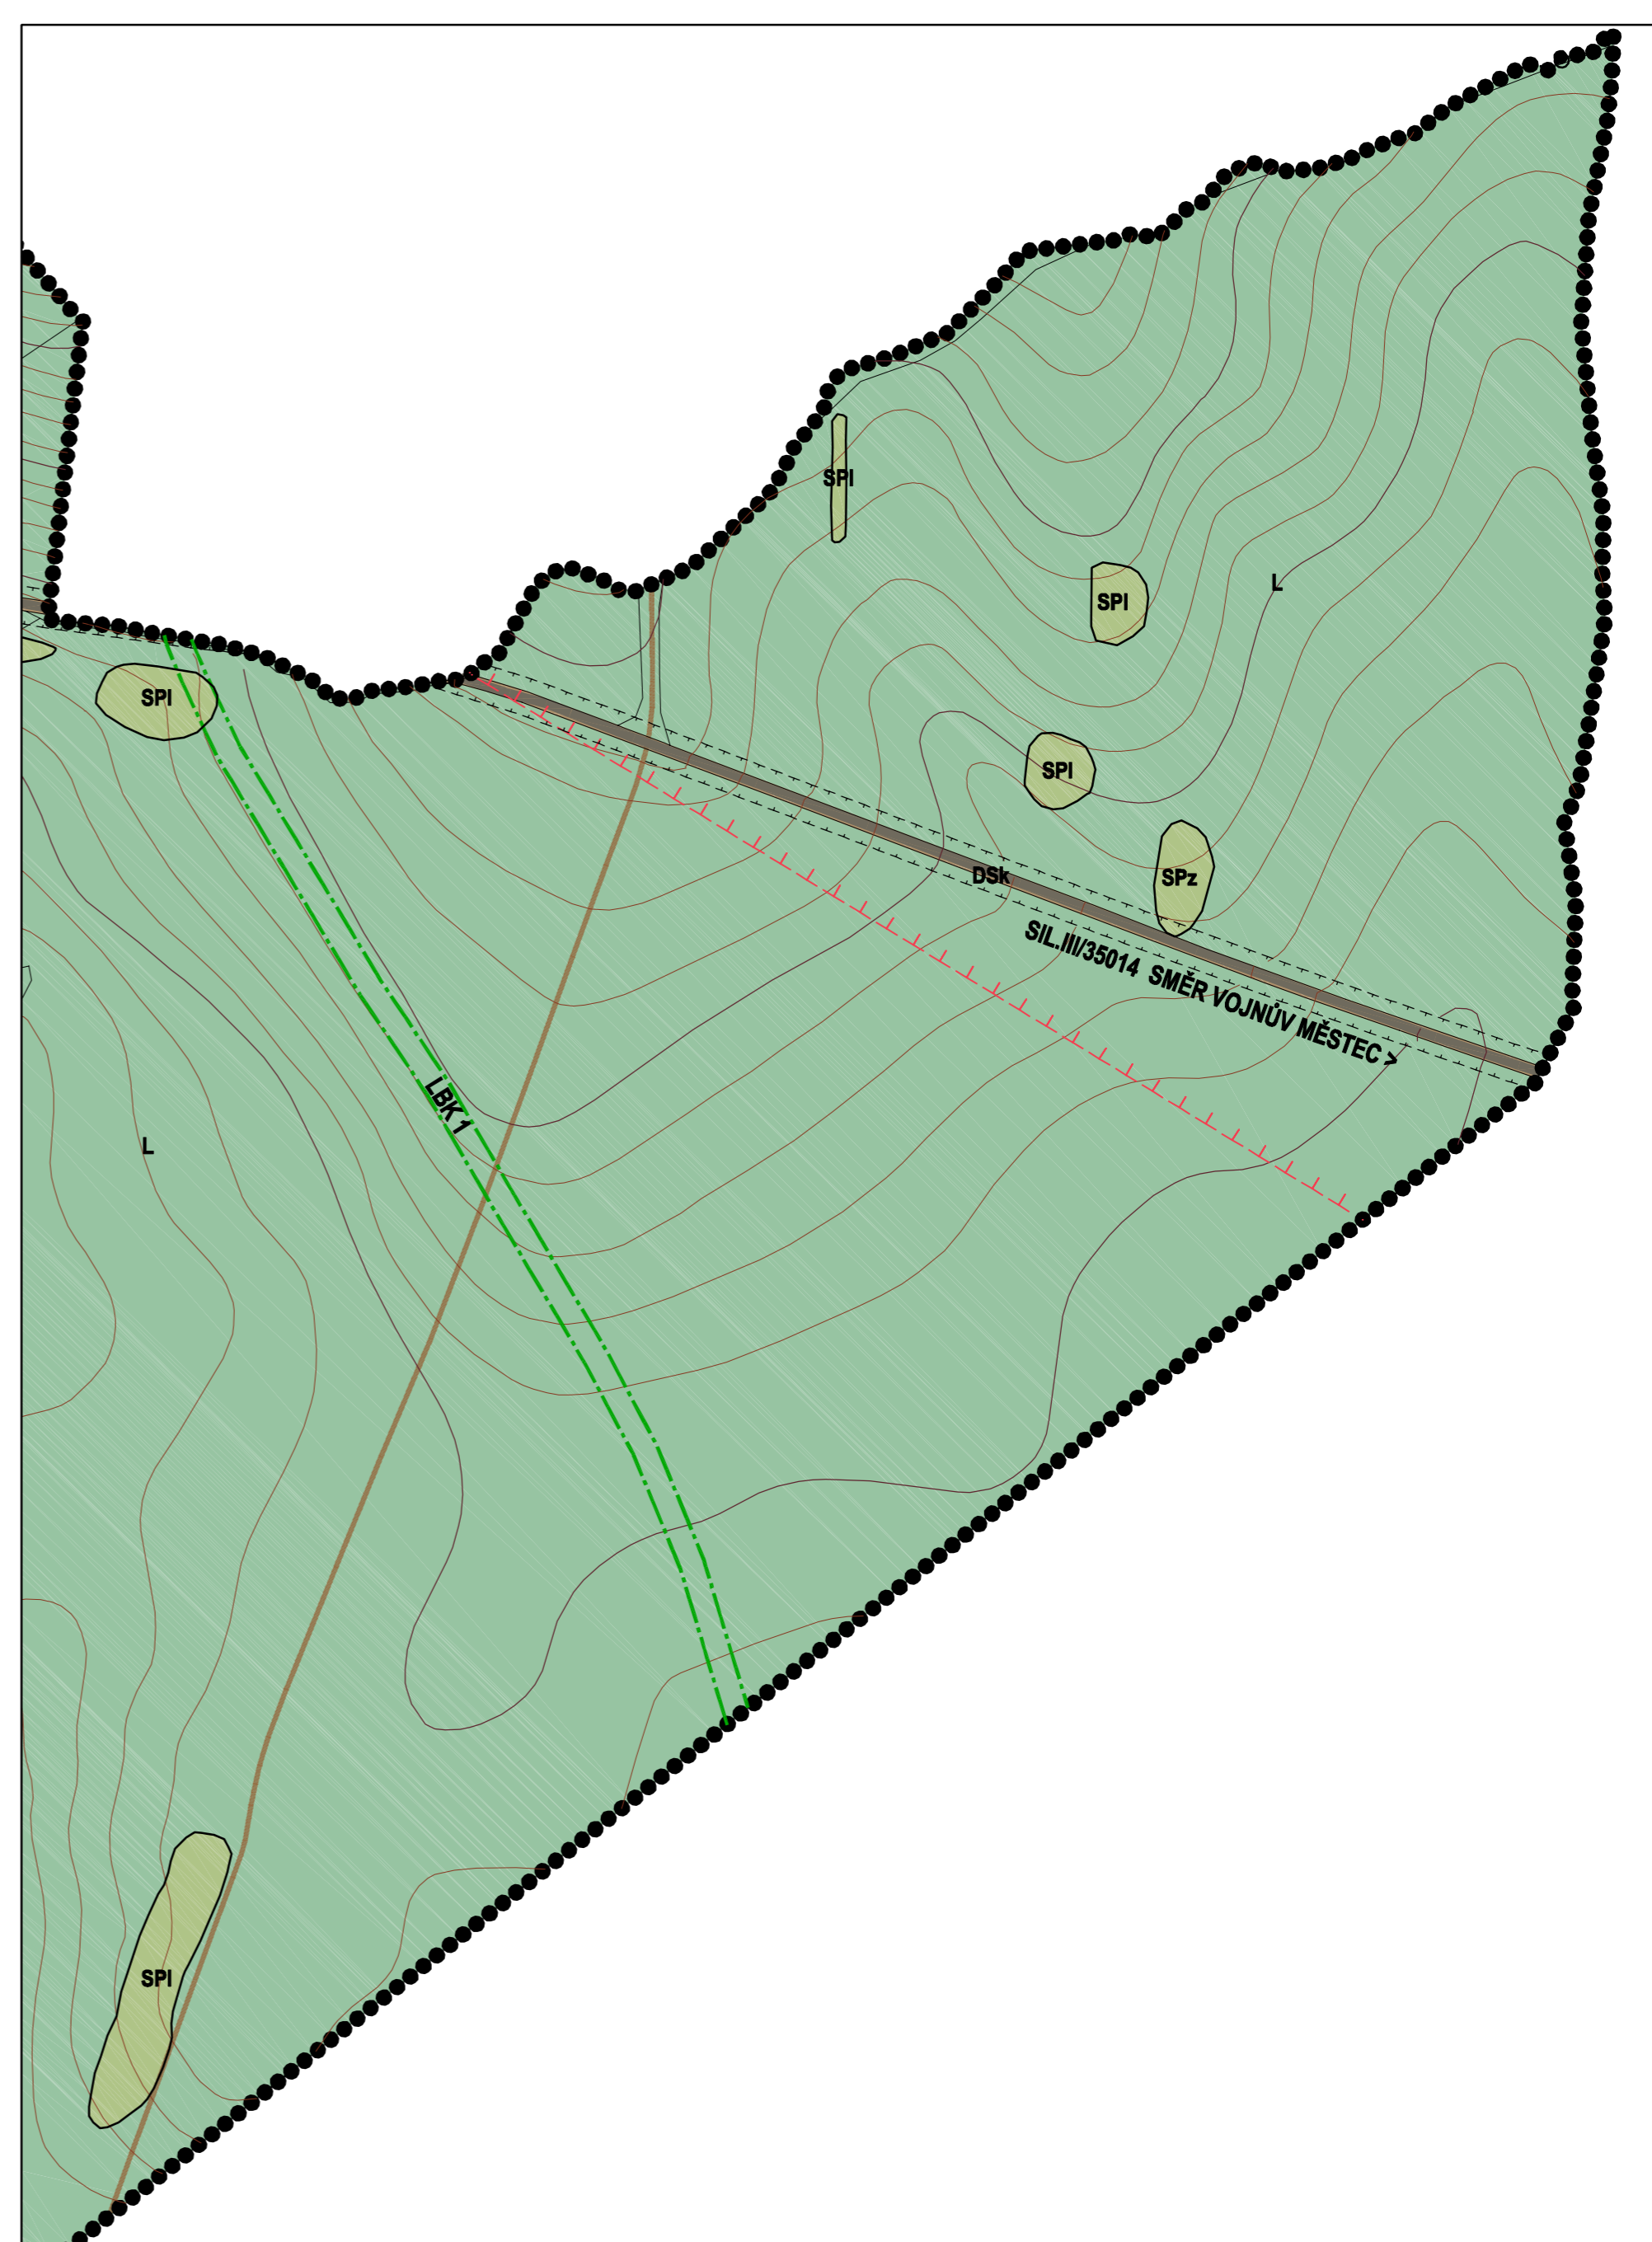

VYZNAČENÍ VÝŘEZU VE VZTAHU K ŘEŠENÉMU ÚZEMÍ

PLOCHY ÚSES	
	Nadregionální biokoridor částečně funkční
	Nadregionální biokoridor nefunkční
	Lokální biocentrum funkční
	Lokální biocentrum částečně funkční
	Lokální biokoridor funkční
	Lokální biokoridor částečně funkční
	Lokální biokoridor navržený
PŘÍRODNÍ A KULTURNÍ HODNOTY	
	Zákres půdorysu stávajících pozemních objektů
	Místa a směry příznivých dálkových pohledů a výhledů
	Místa a směry nepříznivých dálkových pohledů a výhledů
	Zeleně s funkcí estetickou a hygienickou
	Zeleně rozptýlená
VYBRANÁ VYBAVENOST V OBCI	
1	- obecní úřad, 2 - ZŠ 1-5. MŠ, 3 - kaple, 4 - prodejna smíšeného zboží, 5 - hostinec



ÚZEMNÍ PLÁN VEPROVÁ - ODŮVODNĚNÍ

ZPRACOVATEL : ING.MARIE PSOTOVÁ, STUDIO P. NADRAŽNÍ 52, 59101 ŽDAR NAD SÁZ. IČ: 13648594
 ZPRACOVATELSKÝ KOLEKTIV : ING.ARCH. JAN PSOTA, ING. MARIE PSOTOVÁ, PAVEL ONDŘÁČEK,
 ING. JIŘÍ HAVEL, VLADAN LAZKA, PĚTR PIECHLA DIS
 PORÁDZOVATEL : MĚO ŽDAR NAD SÁZAVOU, ODBOR ROZVOJE A ÚZEMNÍHO PLÁNOVÁNÍ
 ZAKÁZKOVÉ ČÍSLO : 6/II/06 MĚRÍTKO : 1 : 5000 DATUM : LEDEN 2008

KOORDINAČNÍ VÝKRES

VÝKRES ČÍSLO : 1

Toto projektové dokumentace nesmí být rozmnožováno, distribuováno či využíváno bez písemného souhlasu zpracovatele.