


VYZNAČENÍ VÝŘEZU VE VZTAHU K ŘEŠENÉMU ÚZEMÍ

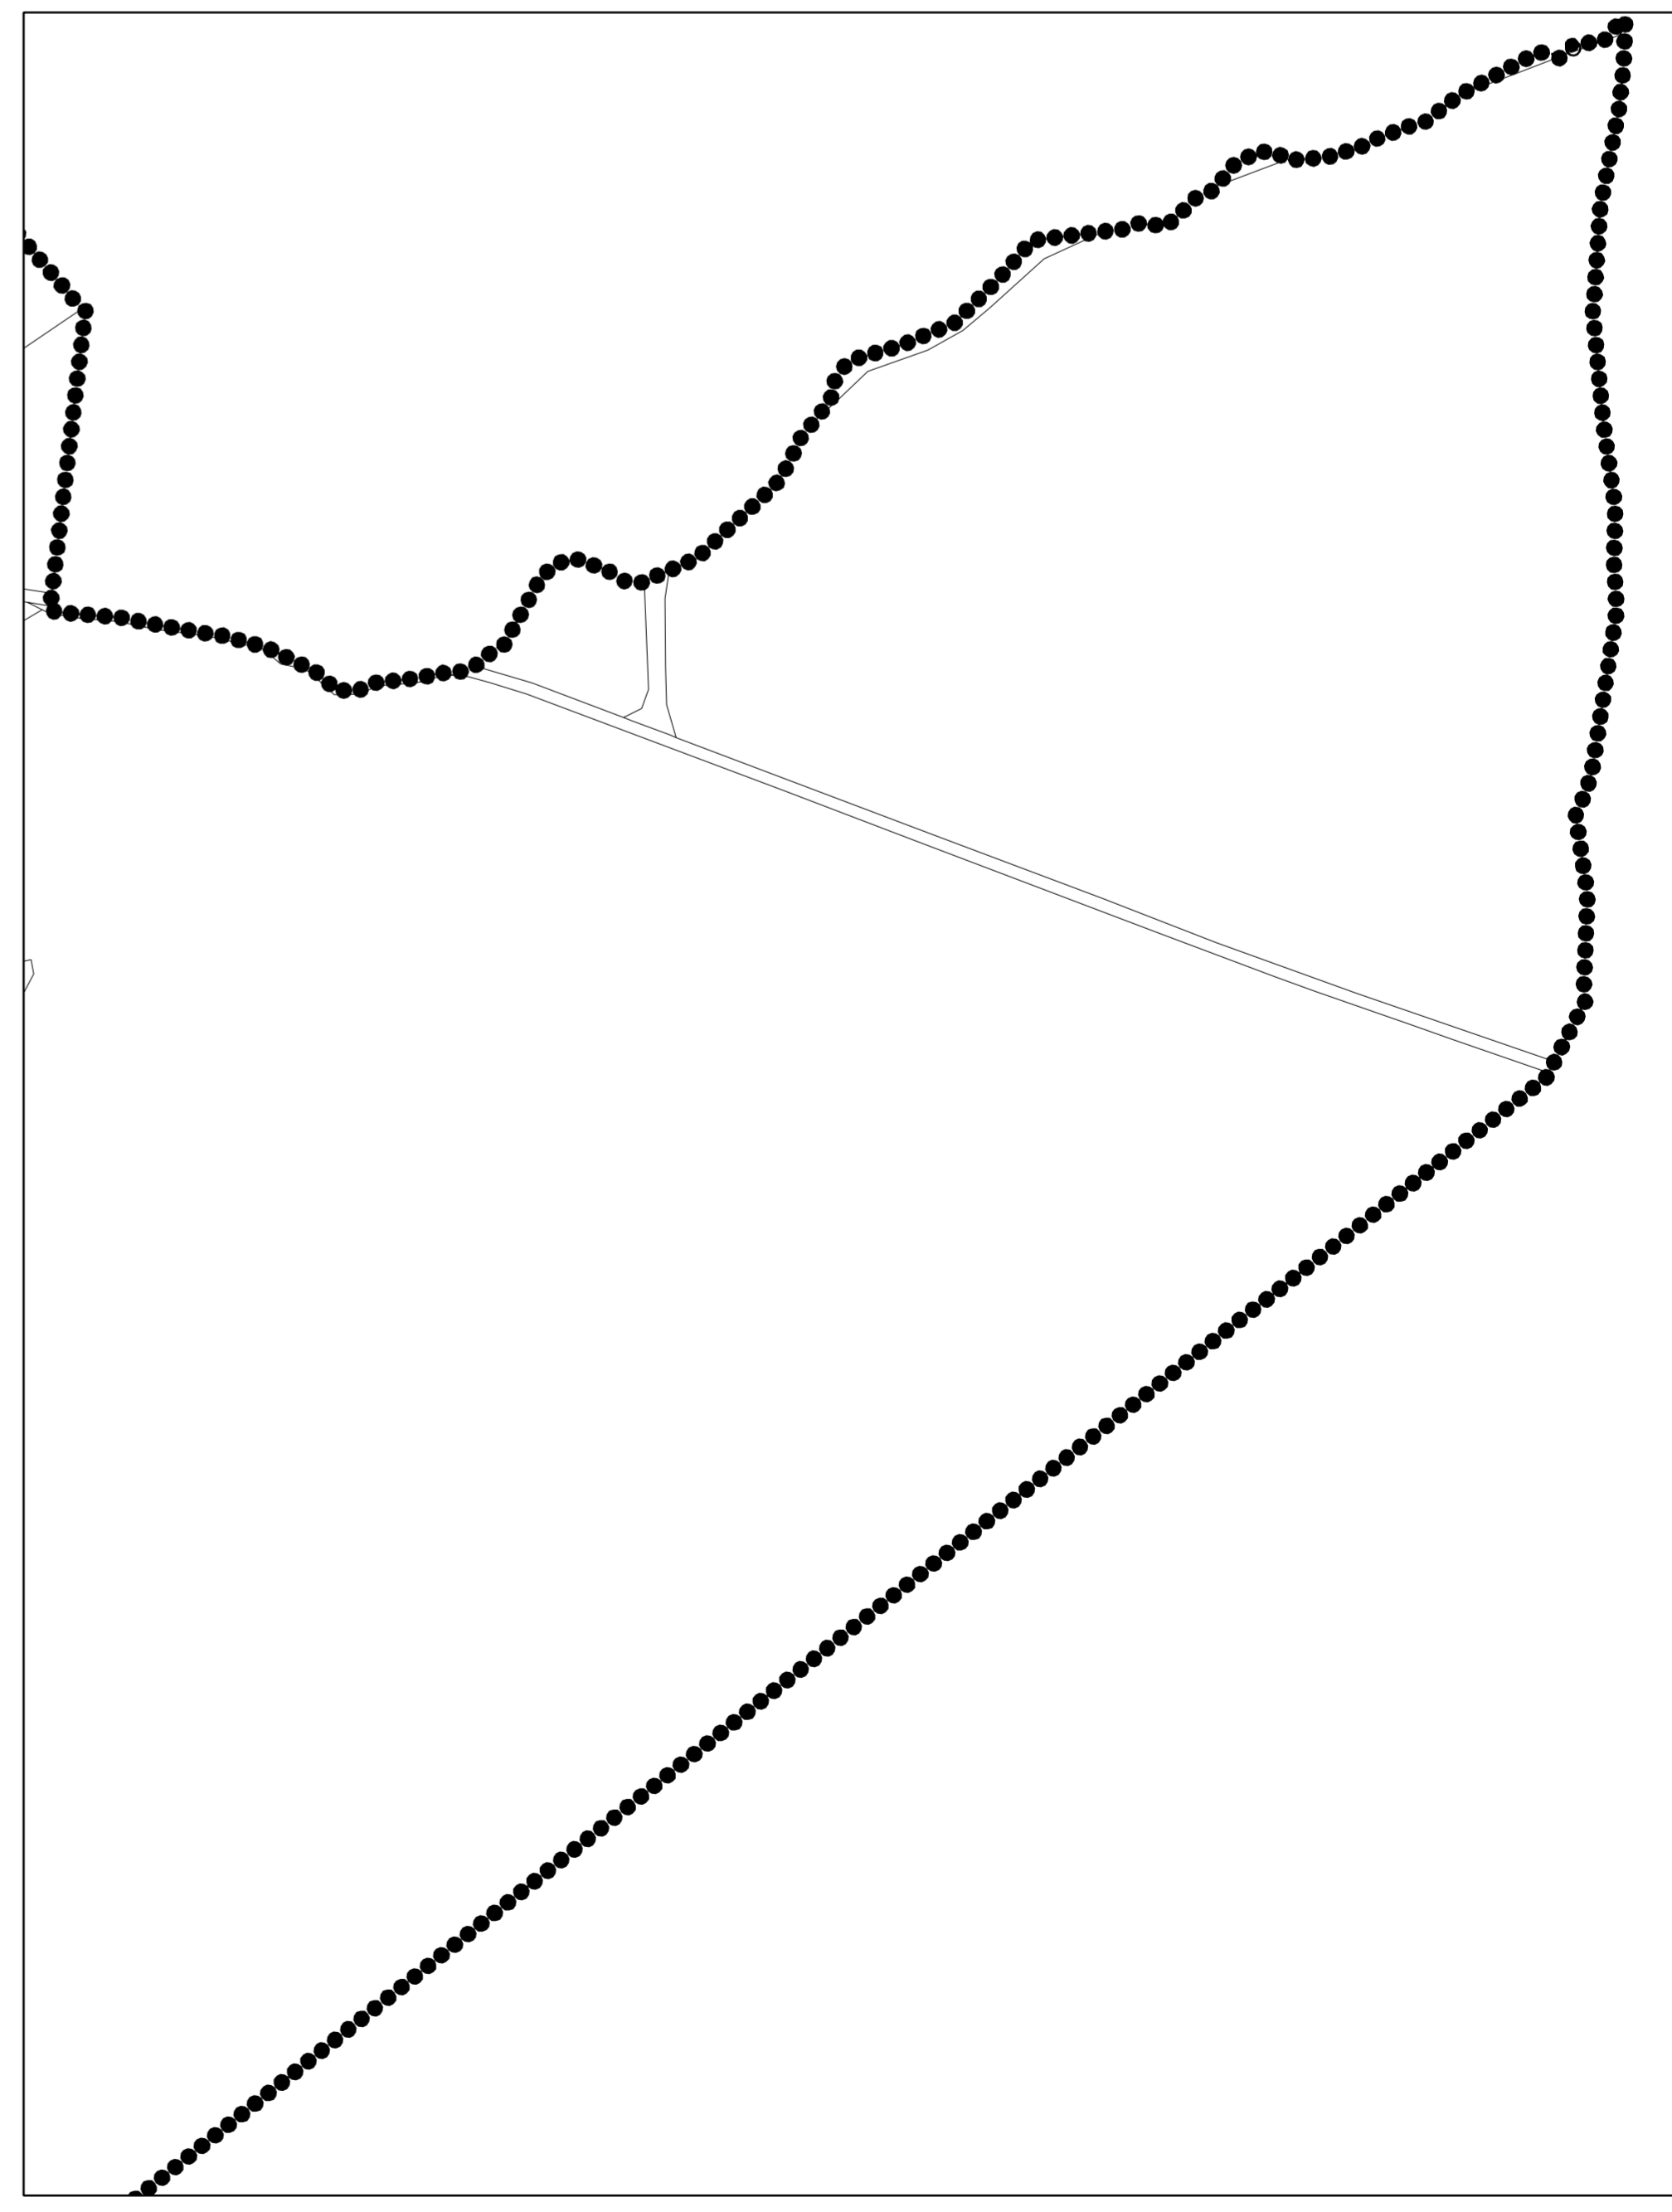

	Hranice řešeného území
	Hranice zastavěného území (1.9.2007)
	1 Hranice zastavitelné plochy
	1 Hranice ostatních ploch se změnou v území

ZÁZNAM O ÚČINNOSTI ÚZEMNÍHO PLÁNU	
ORGÁN VYDAVÁJÍCÍ ÚZEMNÍ PLÁN	
Zastupitelstvo obce Vepřová	
Číslo jednací	: RUP/42807/DF
Datum vydání ÚP	: 8.1.2008
Datum nabytí účinnosti ÚP	: 27.1.2008
POŘIZOVATEL:	
Městský úřad Žďár nad Sázavou, odbor rozvoje a územního plánování, Žitkova 227/1, Žďár nad Sázavou	
OPRAVNĚNÁ ÚŘEDNÍ OSOBA POŘIZOVATELE:	
jméno a příjmení	: Ing. Darina Feroňová
funkce	: Referent
datum	: 28.1.2008
podpis:	_____



ÚZEMNÍ PLÁN VEPRŮVÁ - NÁVRH

ZPRACOVATEL : ING. MARIE PSOTOVÁ, STUDIO P. NÁDRAŽNÍ 52, 59101 ŽDĀR NAD SÁZ. IČ: 13648594
 ZPRACOVATELSKÝ KOLEKTIV : ING. ARCH. JAN PSOTA, ING. MARIE PSOTOVÁ, PAVEL ONDŘÁČEK,
 ING. JIŘÍ HAVEL, VLADAN LATZKA, PETR PIECHULA DIS
 POŘIZOVATEL : MĚÚ ŽDĀR NAD SÁZAVOU, ODBOR ROZVOJE A ÚZEMNÍHO PLÁNOVÁNÍ
 ZAKÁZKOVÉ ČÍSLO : 6/III/06 MĚŘÍTKO : 1:5000 DATUM : LEDEN 2008
VÝKRES ZÁKLADNÍHO ČLENĚNÍ ÚZEMÍ **VÝKRES ČÍSLO : 1**

Toto projektové dokumentace nesmí být rozmnožováno, šířeno nebo vyvíjeno bez písemného souhlasu zpracovatele.