


VÝŘEZ 1.

0 250 500 m  
1:5 000

VYZNAČENÍ VÝŘEZŮ ZMĚNY Č. II

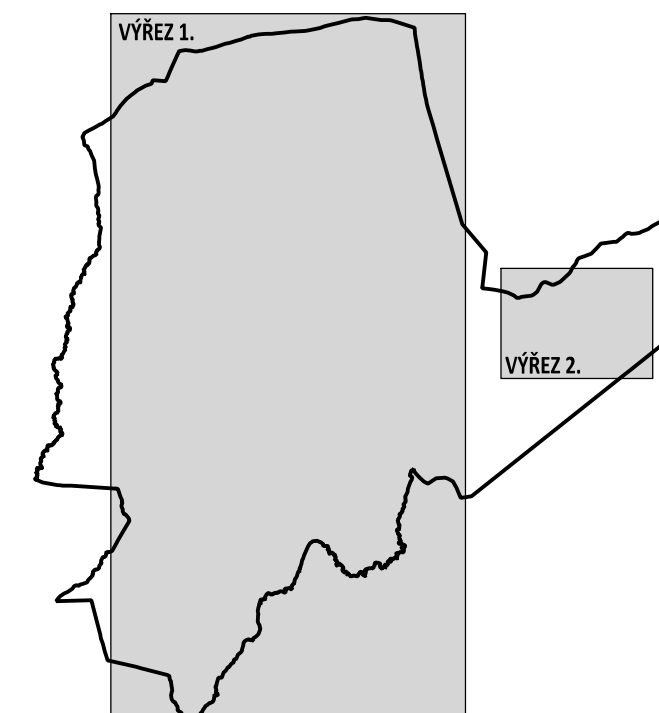

grafické znázornění	popis
	VYZNAČENÍ PLOCHY ZMĚNY Č. II S OZNAČENÍM - ZASTAVITELNÁ PLOCHA
	VYZNAČENÍ PLOCHY ZMĚNY Č. II S OZNAČENÍM - PLOCHA PŘESTAVBY
	VYZNAČENÍ PLOCHY ZMĚNY Č. II S OZNAČENÍM - OSTATNÍ PLOCHA SE ZMĚNOU V ÚZEMÍ
	AKTUALIZOVANÁ HRANICE ZASTAVITELNÉ PLOCHY PLATNÉHO ÚP DLE AKTUALNÍHO MAPOVÉHO PODKLADU
	RUŠENÁ HRANICE ZASTAVITELNÉ PLOCHY PLATNÉHO ÚP, RUŠENÁ HRANICE OSTATNÍ PLOCHY SE ZMĚNOU V ÚZEMÍ PLATNÉHO ÚP
	HRANICE PLOCHY ÚZEMNÍ REZERVY VYMEZENÁ VE ZMĚNĚ Č. II
	RUŠENÁ HRANICE ZASTAVĚNÉHO ÚZEMÍ K 01.09.2007
	ZASTAVĚNÉ ÚZEMÍ K 01.09.2007 AKTUALIZOVANÉ K DATU 01.09.2017
	ZASTAVĚNÉ ÚZEMÍ K DATU 01.09.2017
	HRANICE ŘEŠENÉHO ÚZEMÍ
	VÁLČNÝ HRAB - PIETNÍ MÍSTO
	ÚZEMÍ S ARCHEOLOGICKÝMI NÁLEZY 2. KATEGORIE A 3. KATEGORIE
	RUŠENÉ VYZNAČENÍ OCHRANĚNÉHO PÁSMA NEVPLÝVAJÍCÍHO Z PRÁVNÍCH PŘEDPISŮ A SPRÁVNÍCH ROZHODNUTÍ
	RUŠENÉ VYZNAČENÍ OBRISY PROGNOZNÍCH ZDROJŮ NEROSTNÝCH SUROVIN
	MÍSTNÍ KOMUNIKACE NÁVRH - RUŠENÉ VYZNAČENÍ
	ZÁPLAVOVÉ ÚZEMÍ Q100 - LOSENICKÝ POTOK
	AKTIVNÍ ZÓNA ZÁPLAVOVÉHO ÚZEMÍ
	OCHRANNÉ PÁSMO VODNÍHO ZDROJE I. STUPNĚ
	OCHRANNÉ PÁSMO VODNÍHO ZDROJE II. STUPNĚ
	RUŠENÉ VYZNAČENÍ OCHRANĚNÉHO PÁSMA VODNÍHO ZDROJE II. STUPNĚ
	REGIONÁLNÍ BIODIVERZITÁRNÍ ÚSES
	LOKÁLNÍ BIODIVERZITÁRNÍ ÚSES - FUNKČNÍ
	RUŠENÉ VYZNAČENÍ PRVKŮ ÚSES
	VZDÁLENOST 50 M OD HRANICE LESA

grafické znázornění	popis
	PLOCHY S ROZDÍLNÝM ZPŮSOBEM VYUŽITÍ
	PLOCHY BYDLENÍ V RODINNÝCH DOMECH (BR)
	PLOCHY SMÍŠENÉ OBYTNÉ (SO)
	PLOCHY VEŘEJNÝCH PROSTRANSTVÍ (VP)
	PLOCHY TECHNICKÉ INFRASTRUKTURY - ČIŠTĚNÍ A ODVÁDĚNÍ ODPADNÍCH VOD (TIČ)
	PLOCHY ZEMĚDĚLSKÉ - TRVÁLE TRAVNÍ POROSTY (ZL)
	PLOCHY VODNÍ A VODOHOSPODÁŘSKÉ (VH)
	PLOCHY VODNÍ A VODOHOSPODÁŘSKÉ - SPECIFICKÉ (W)
	PLOCHY SMÍŠENÉ NEZASTAVĚNÉHO ÚZEMÍ PŘÍRODNÍ - na pozemcích PAP1 (SP1) - na pozemcích ZPF (ZP1)
	PLOCHY VÝROBY ZEMĚDĚLSKÉ (VZ)

informativní údaje:  
PODKLAD KOORDINAČNÍHO VÝKRESU PLATNÉHO ÚP VEPŘOVÁ



VÝŘEZ 2.

ÚZEMNÍ PLÁN VEPŘOVÁ  
ZMĚNA Č. II - ODŮVODNĚNÍ

ZAKÁZKOVÉ ČÍSLO : 2/7/16 DATUM : BŘEZEN 2018  
PORÍZOVATEL : MĚÚ ZDĚR NAD SÁZAVOU, ODBOR ROZVOJE A ÚZEMNÍHO PLÁNOVÁNÍ  
ZPRACOVATEL : PAVEL ONDŘÁČEK, STUDIO P. NÁDRAŽNÍ S2, ZDĚR NAD SÁZAVOU  
VÝKRES ČÍSLO : ZIL.01 MĚŘÍTKO : 1:5000