


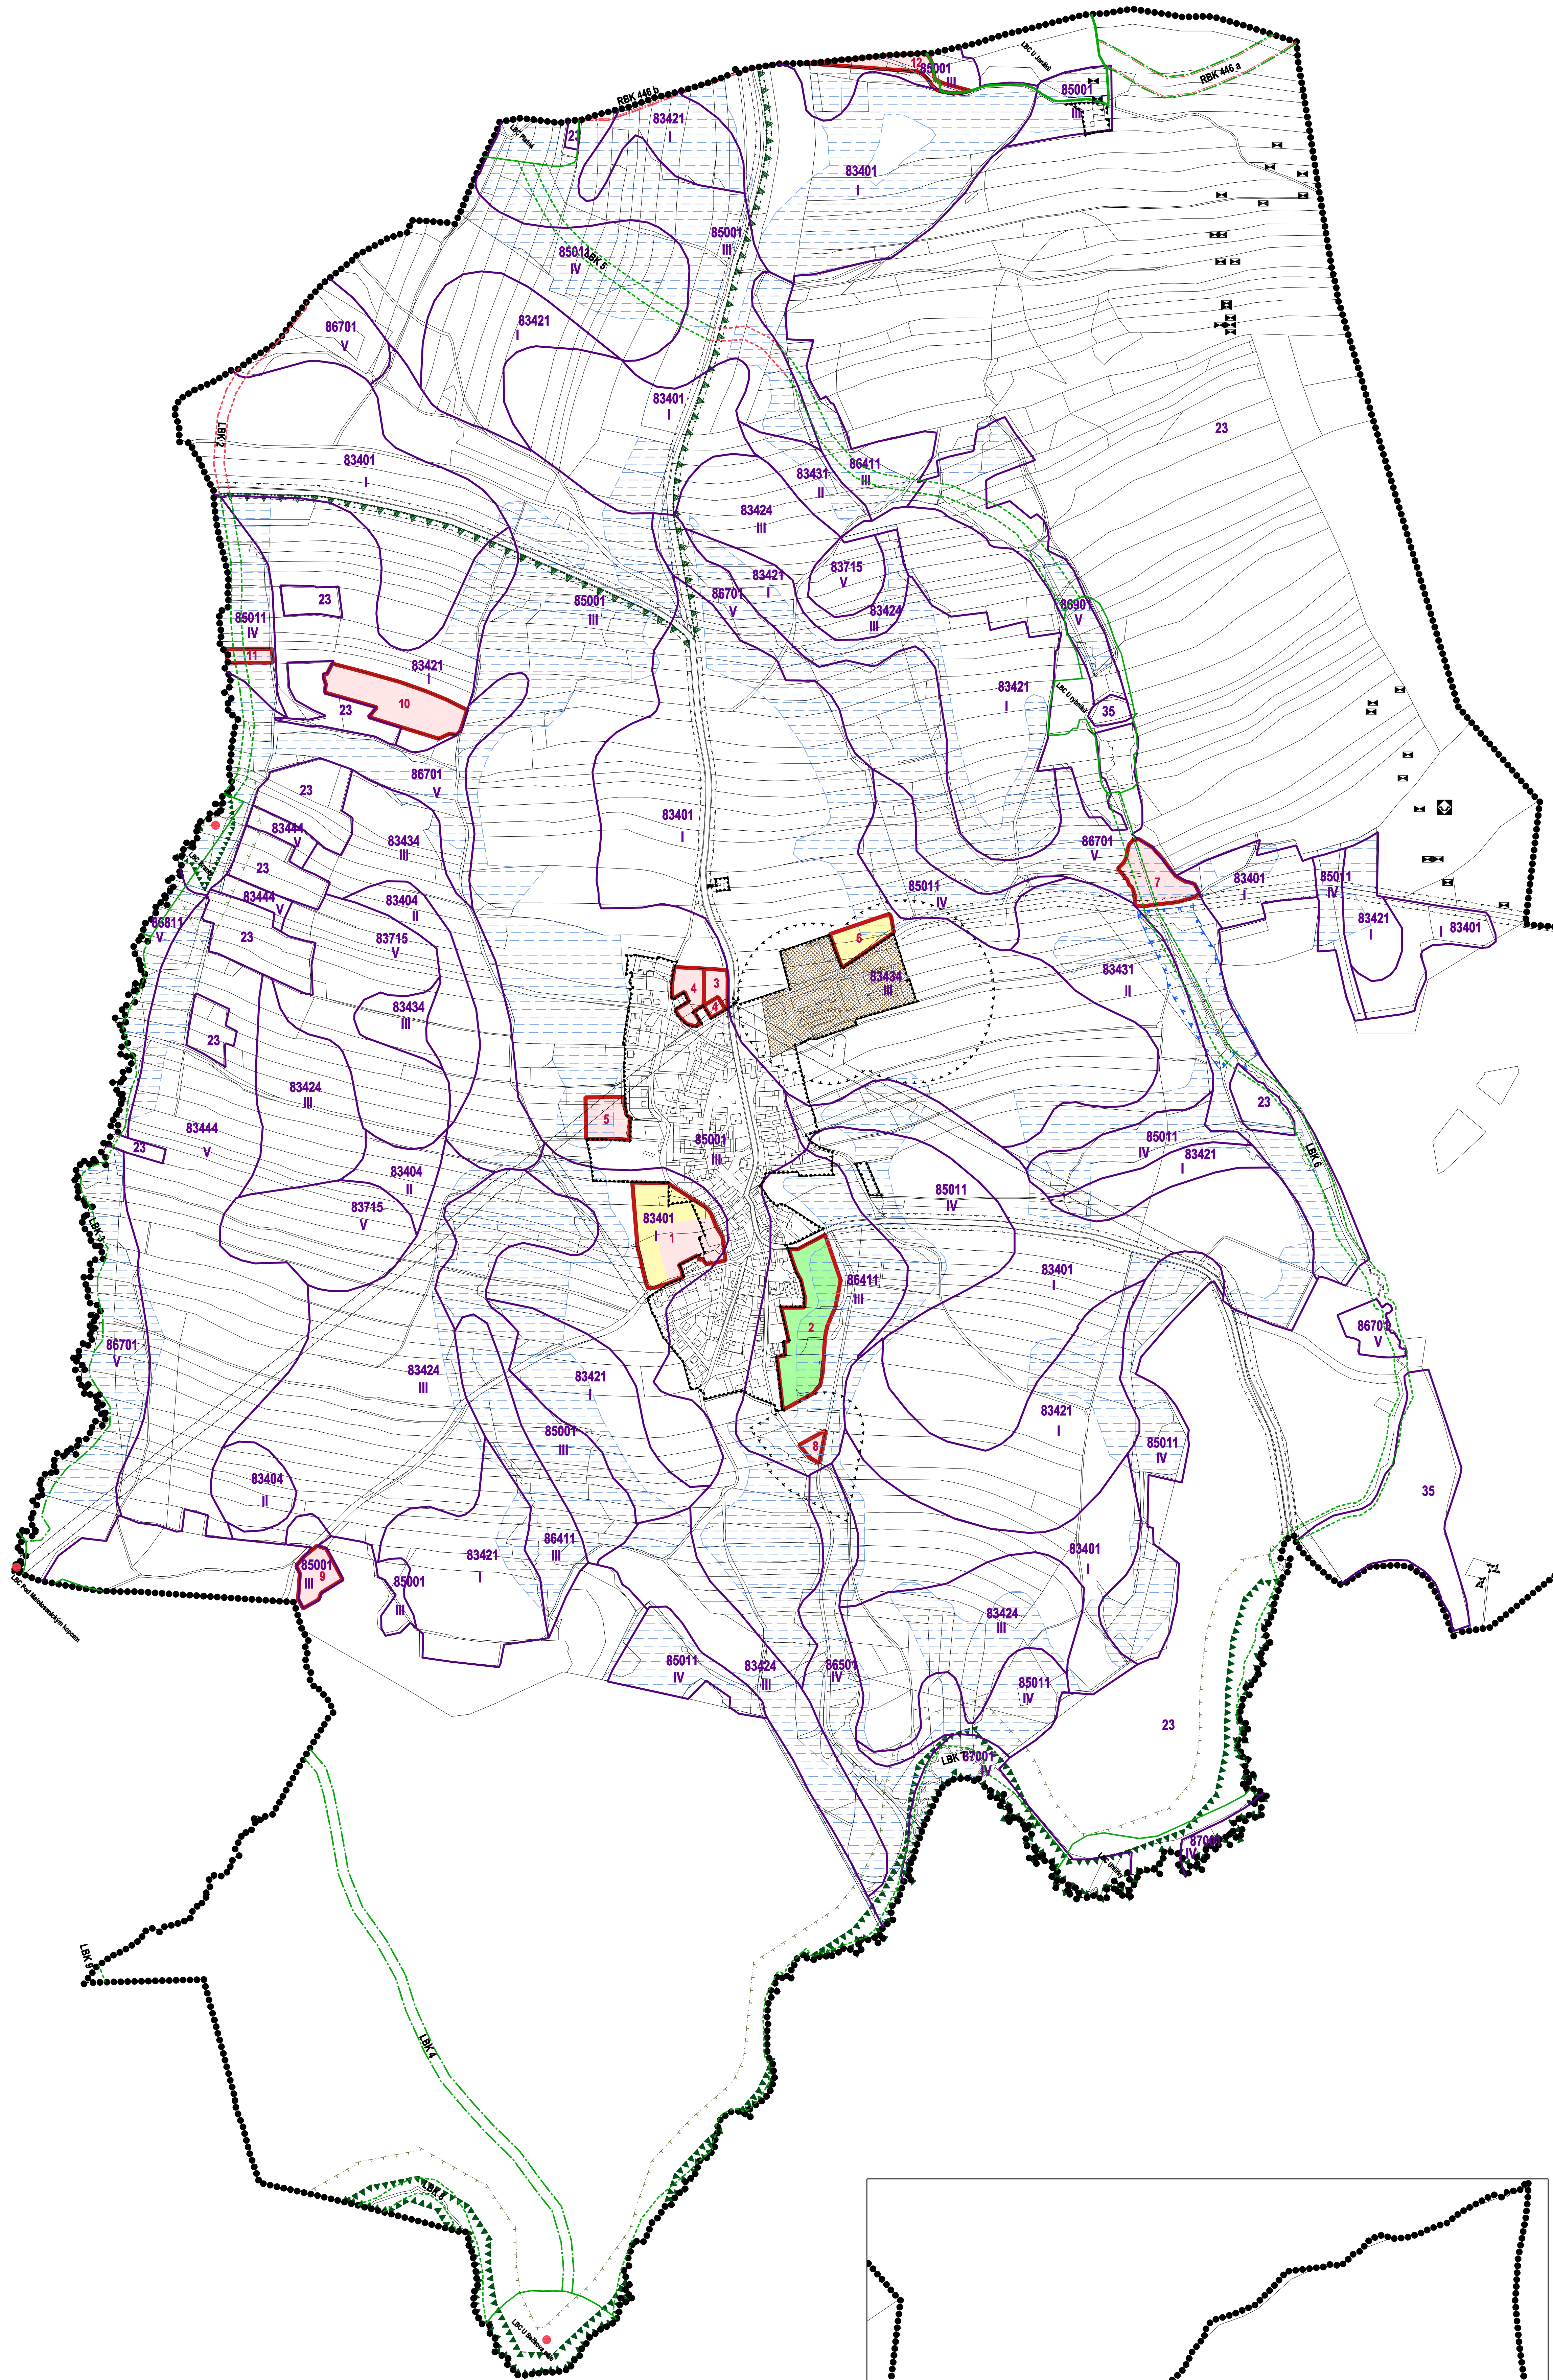

| HRANICE A OCHRANNÁ PÁSMA    |           |       |         |
|-----------------------------|-----------|-------|---------|
| Grafická zjednodušení ploch | stabilita | změna | rezerva |
|                             |           |       |         |
|                             |           |       |         |
| PLOCHY ÚSES                 |           |       |         |
|                             |           |       |         |
|                             |           |       |         |
|  |                                            |
|--|--------------------------------------------|
|  | Hranice ploch předpokládaného záboru ZPF   |
|  | Označení ploch předpokládaného záboru PF   |
|  | Areál zemědělské provozyby                 |
|  | Plochy odvodnění                           |
|  | Hranice BPEJ                               |
|  | Kód BPEJ                                   |
|  | Označení ostatních nepronatovaných lokalit |
|  | Třída ochrany ZPF                          |
|  | I. etapa výstavby                          |
|  | II. etapa výstavby                         |
|  | III. etapa výstavby                        |



VYZNAČENÍ VÝŘEZU VE VZTAHU K ŘEŠENÉMU ÚZEMÍ



## ÚZEMNÍ PLÁN VEPŘOVÁ - ODŮVODNĚNÍ

ZPRACOVATEL : ING.MARIE PSOTOVÁ, STUDIO P, NÁDRAŽNÍ 52, 59101 ŽDAR NAD SÁZ., IČ: 13648594  
ZPRACOVATELSKÝ KOLEKTIV : ING.ARCH. JAN PSOTA, ING. MARIE PSOTOVÁ, PAVEL ONDŘÁČEK,  
ING. JIŘÍ HAVEL, VLADAN LÁTKA, PETR PIECHULA DIS  
POŘIZOVATEL : MĚO ŽDAR NAD SÁZAVOU, ODBOR ROZVOJE A ÚZEMNÍHO PLÁNOVÁNÍ  
ZAKÁZKOVÉ ČÍSLO : 6/III/06 MĚŘÍTKO : 1 : 5000 DATUM : LEDEN 2008

VÝKRES PŘEDPOKLÁDANÝCH ZÁBORŮ PŮDNIHO FUNDU VÝKRES ČÍSLO : 3

Tato projektová dokumentace nesmí být rozmnožována, distribuována či využívána bez písemného souhlasu zpracovatele.