




VYPRACOVAL	ZODP. PROJEKTANT	VED. PROJEKTANT	
Ing. Horák	Ing. Coufalová	Ing. Hráček	
KRAJ	VYSOČINA	OBEC	VEPŘOVÁ
INVESTOR	OBEC VEPŘOVÁ		DATUM
STAVBA AKCE	KANALIZACE A ČOV VEPŘOVÁ		STUPEŇ
			DSP
OBJEKT			FORMÁT
OBSAH			8x44
			MĚŘITKO
			1:500
			PŘÍLOHA Č.
			PARÉ Č.
			C.3.4.

LEGENDA STÁVAJÍCÍCH SÍTÍ:	
—	KANALIZACE (ZAMĚŘENO)
—	KANALIZACE (PŘEDPOKLAD)
—	VODOVOD (ZAMĚŘENO)
—	VODOVOD (PŘEDPOKLAD)
—	SDĚLOVACÍ VEDENÍ NADZEMNÍ
—	SDĚLOVACÍ VEDENÍ (KABEL)
—	OPTICKÝ KABEL (PŘEDPOKLAD)
—	PLYNOVOD
—	VEDENÍ NN PODZEMNÍ
—	VEDENÍ NN NADZEMNÍ
—	VEDENÍ VN NADZEMNÍ
—	VEŘEJNÉ OSVĚTLENÍ

VEŠKERÉ SÍTĚ JSOU ZAKRESLENY ORIENTAČNĚ!
PŘED ZAHÁJENÍM ZEMNÍCH PRACÍ JE NUTNO PŘIZVAT
ZÁSTUPCE VŠECH SPRÁVCŮ PODZEMNÍCH A NADZEMNÍCH
VEDENÍ K JEJICH PŘESNÉMU VYTÝČENÍ!

KANALIZACE A ČOV VEPŘOVÁ SITUACE STAVBY č.4, M 1:500

KLAD LISTŮ:

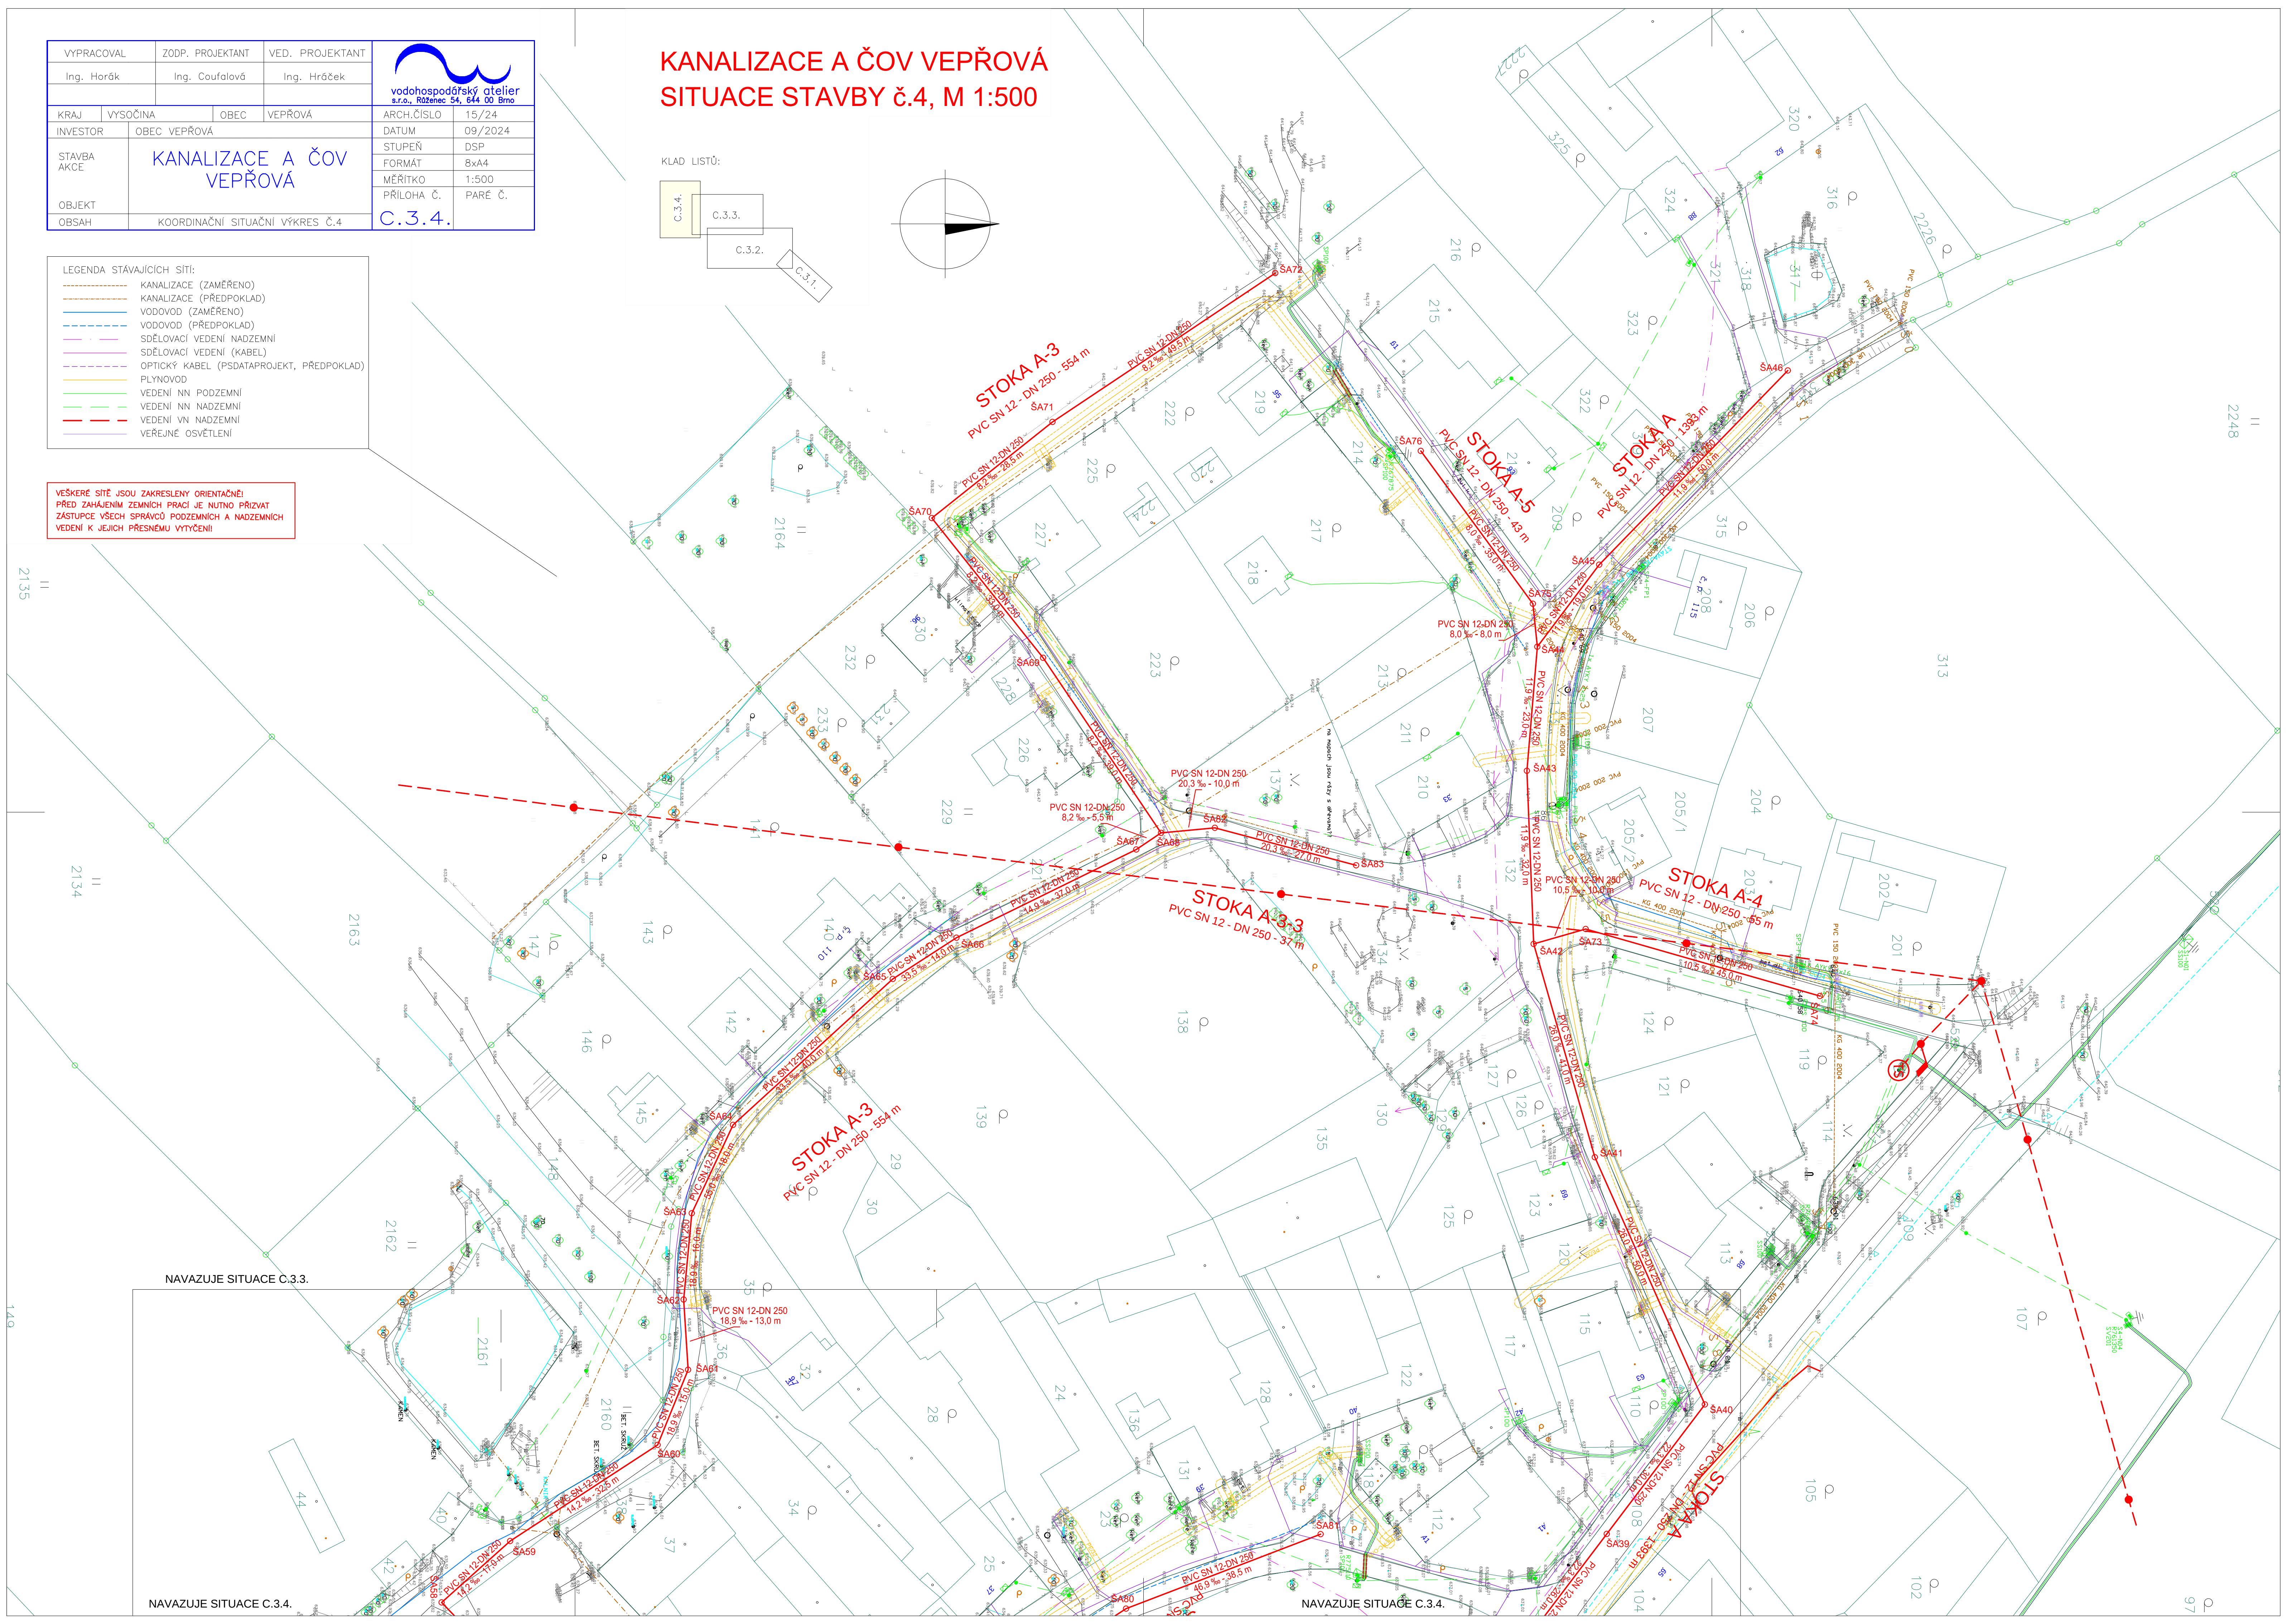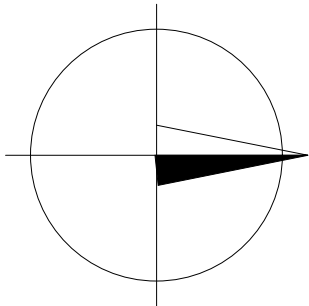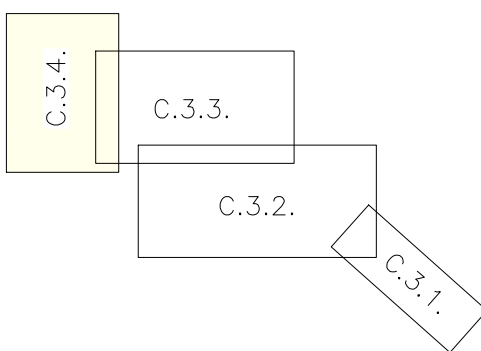

NAVAZUJE SITUACE C.3.3.

NAVAZUJE SITUACE C.3.4.

NAVAZUJE SITUACE C.3.4.